




Schnitt A-A

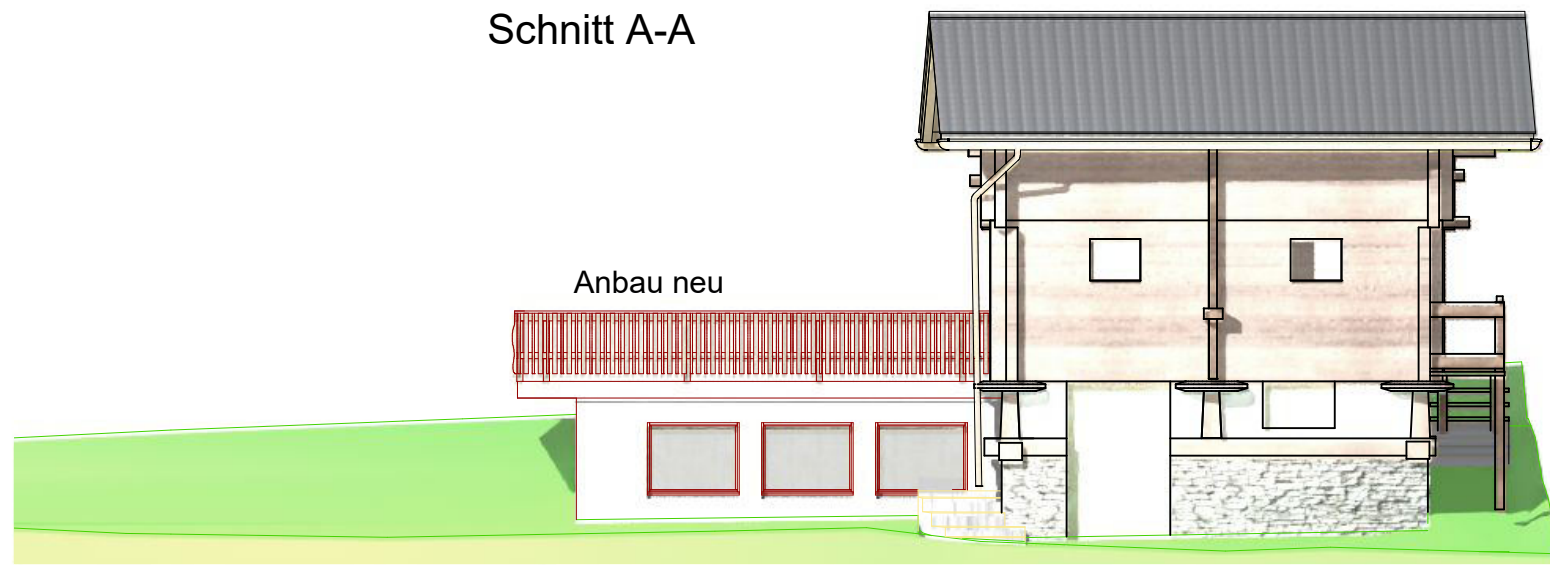


Schnitt B-B

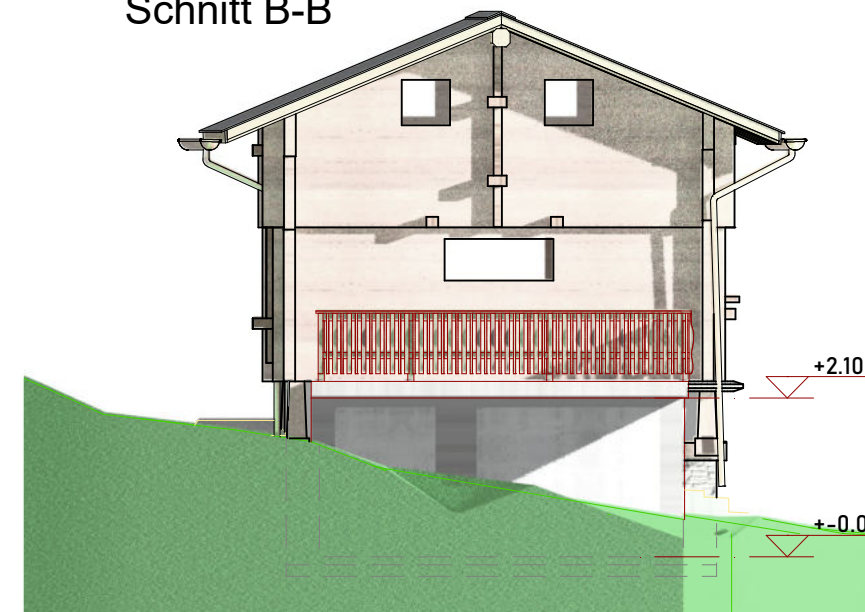


3D Modell Bauvorhaben

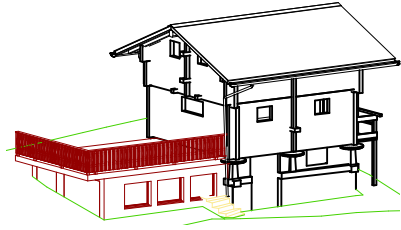

Auszug VS GIS  
Parzelle N°485 und 839

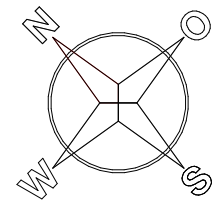

Grundriss

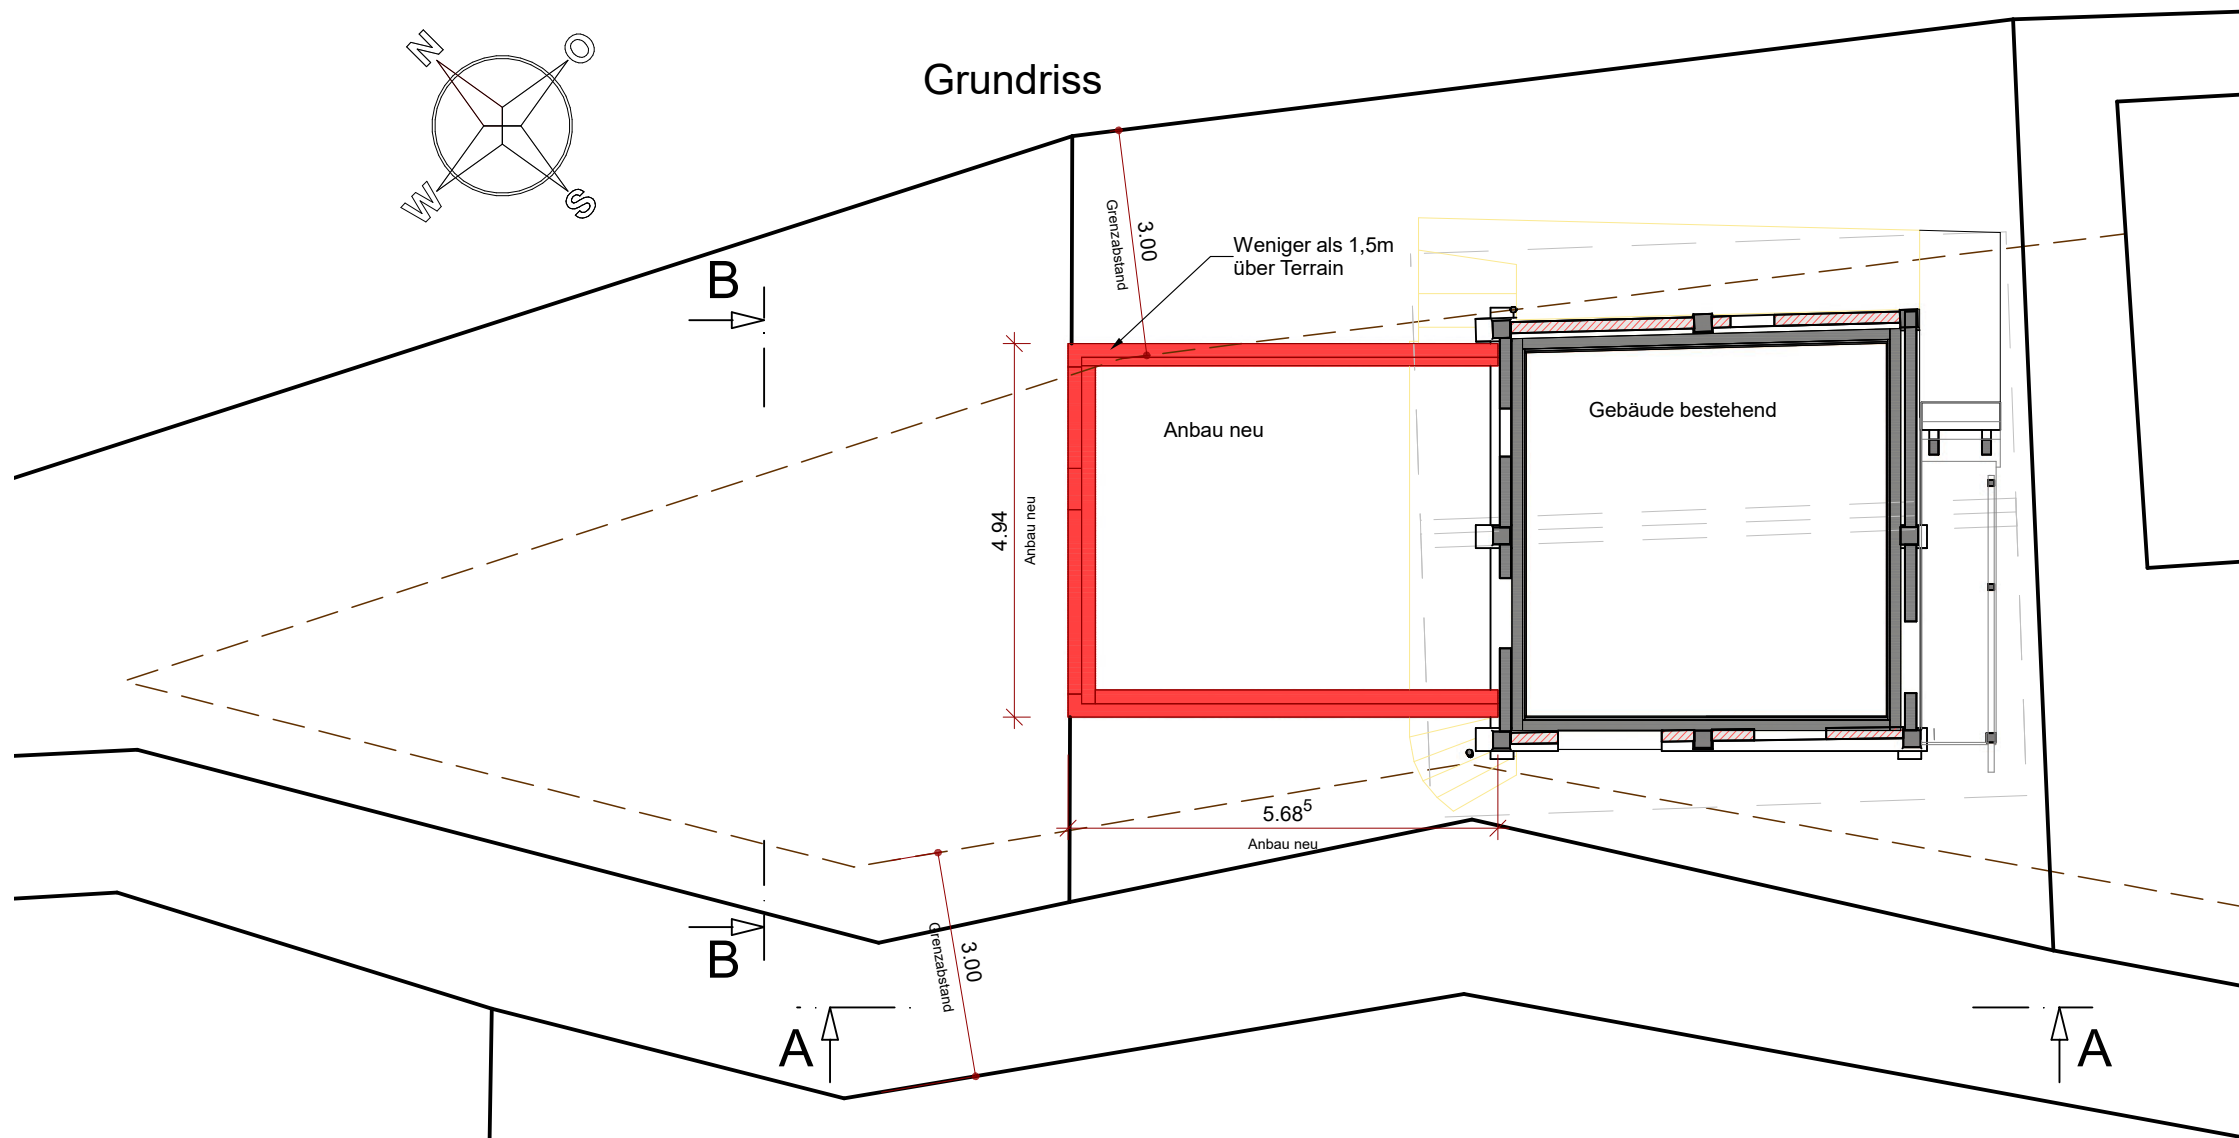

- Abbruch
- Bestand
- Neu

Projekt: Umbau Ferienhaus  
 Projektadresse: 3984 Fieschertal - Lussstrasse 26  
 Bauherrschaft: Mabeo GmbH  
 Projekt Nr.: 25104

Plan: 25 104 /1

Grundriss / Ansichten

Datum: 01.03.2025	Massstab: 1:100
Format: A4	Anzahl Seiten: 1/1

**Vorprojekt**

Planverfasser:  
 Mabeo GmbH  
 Furkastrasse 148 / CH-3904 Naters  
 Tel - +41 27 922 03 33  
 Mail - info@mabeo.ch

